


Profil A, 1:500

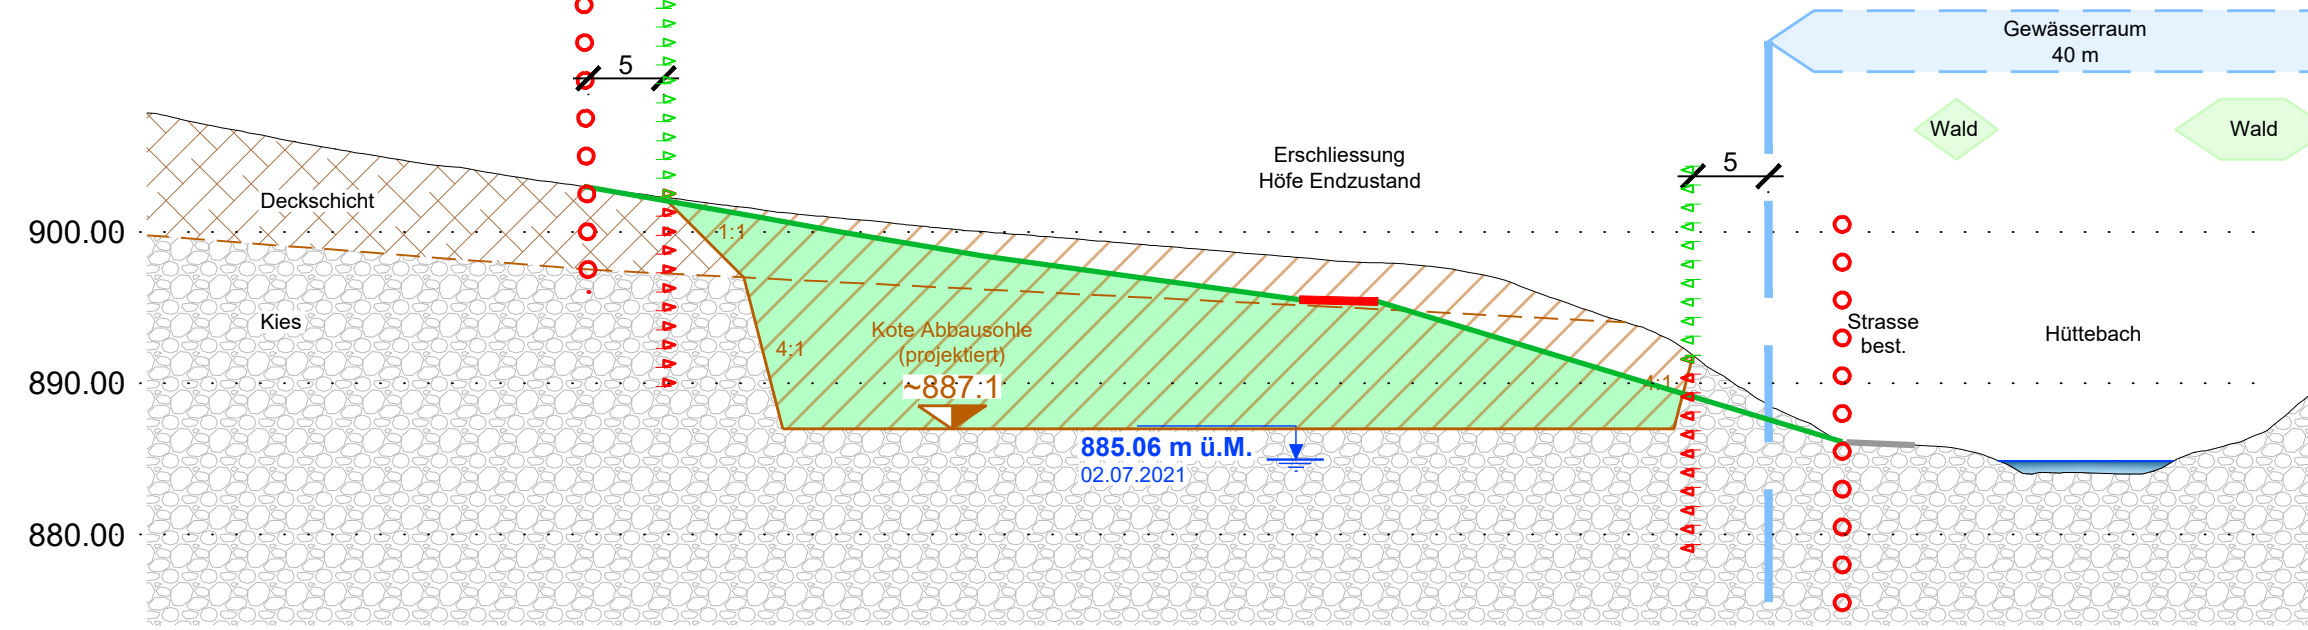

**LEGENDE**

- Genehmigungsinhalt**
- Perimeter Überbauungsordnung
  - Perimeter Kiesabbau
  - Perimeter Auffüllung
  - Topografie Endzustand
- Informationsinhalt**
- Auffüllung
  - Abbau
  - Bodendepot
  - Deckschicht
  - Kieskörper
  - Wald
  - Gewässerraum (40 m) gem. Zonenplan Gewässerräume der Gemeinde Trub (Stand Vorprüfung November 2021)

**GENEHMIGUNGSVERMERKE**

Mitwirkung vom .....

Vorprüfung vom .....

Publikation im Amtsblatt vom .....

Publikation im amtlichen Anzeiger vom .....

Öffentliche Auflage vom .....

Eingegangene Einsprachen: .....

Einspracheverhandlung am .....

Erliedigte Einsprachen: .....

Unerledigte Einsprachen: .....

Rechtsverwahrungen: .....

Beschlossen durch den Gemeinderat am: .....

Beschlossen durch die Einwohnergemeinde am: .....

**Namens der Einwohnergemeinde**

Präsident: .....

Sekretär: .....

Die Richtigkeit dieser Angaben bescheinigt: .....


Trub den: .....

Der Gemeindegeschreiber: .....


**Genehmigt durch das Amt für Gemeinden und Raumordnung (AGR):**

Datum: .....

Profil B, 1:500

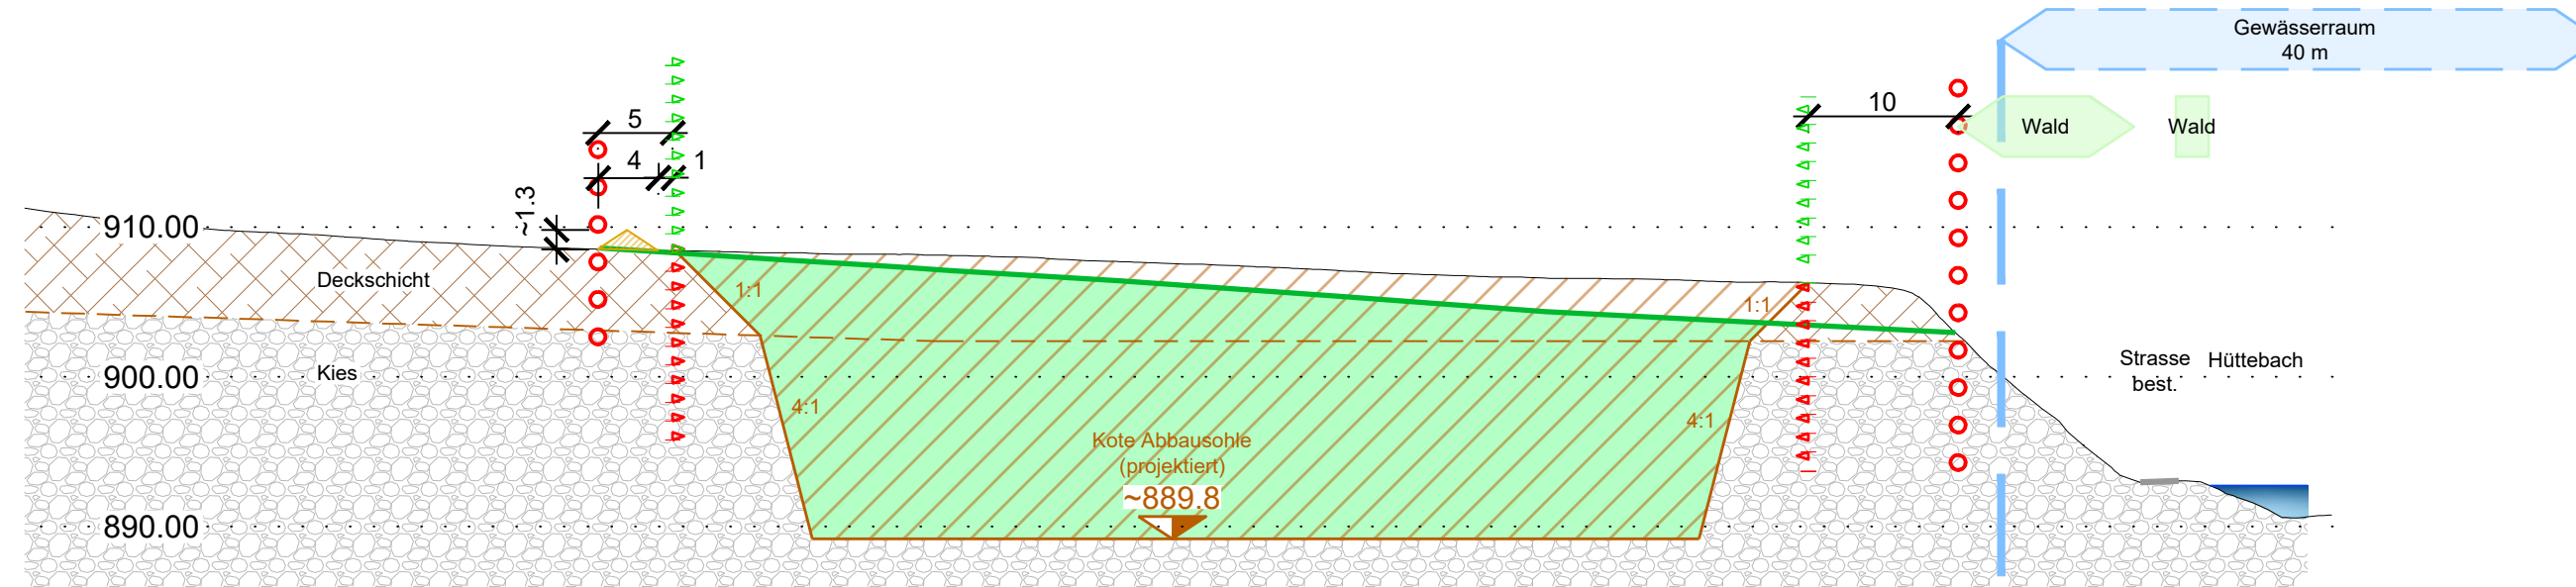

Profil C, 1:500

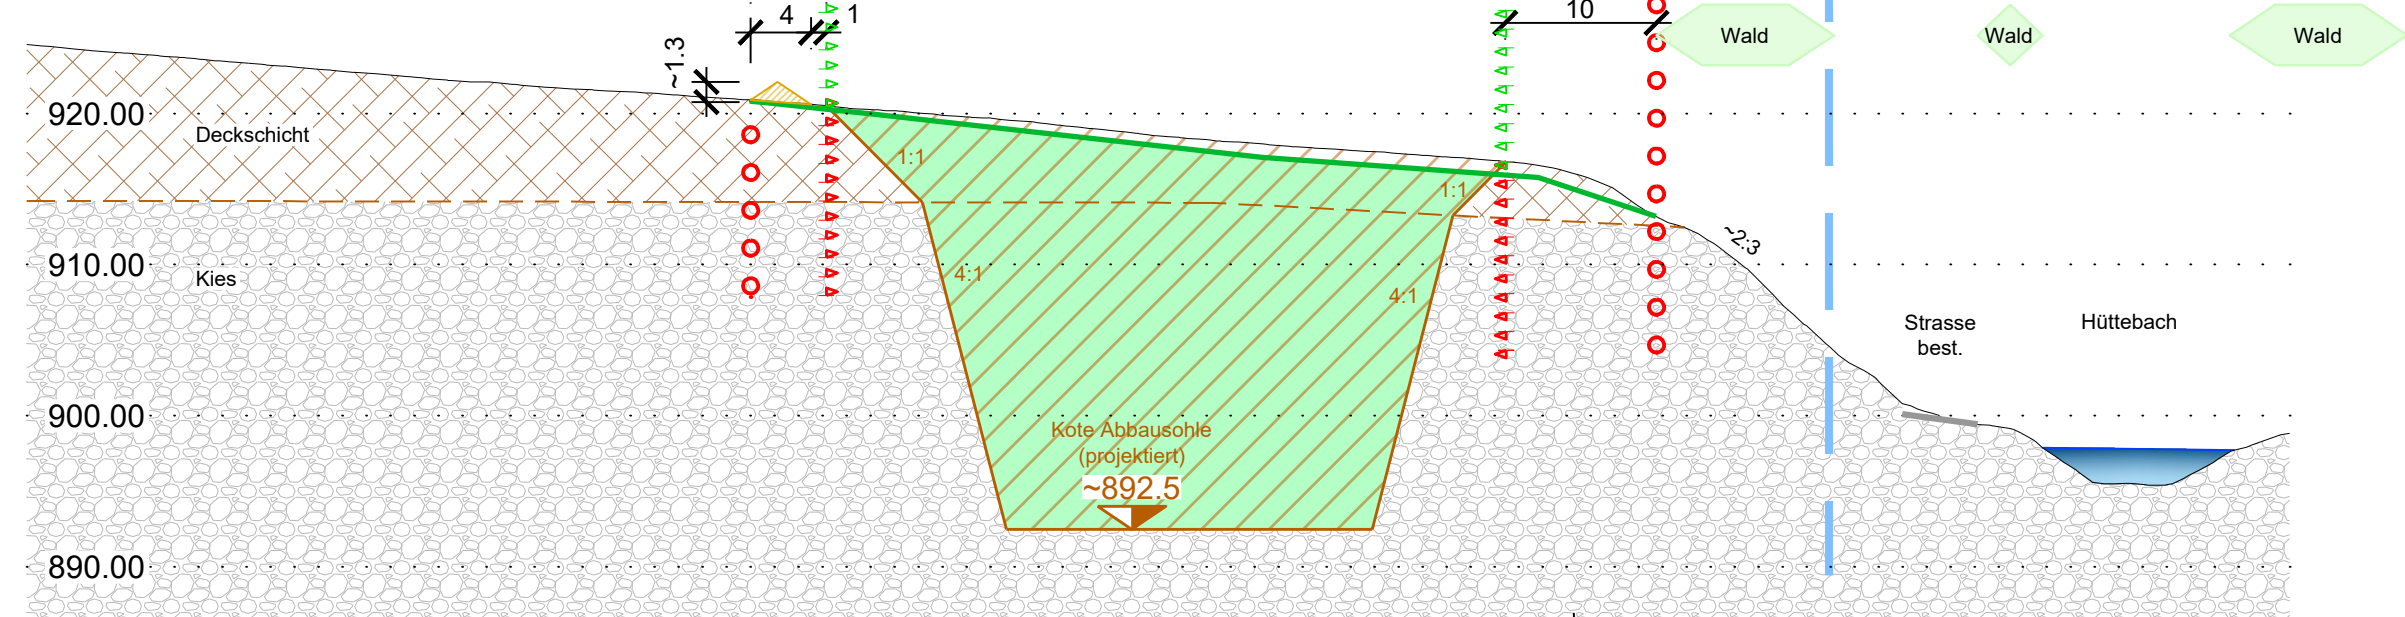

**Der UeO kommt gleichzeitig die Bedeutung der Baubewilligung zu (Art. 88 Abs. 6 BauG)**

**Für die Unterschriften des Gesuchstellers, des Projektverfassers und der Grundeigentümer siehe Unterschriftenliste.**

**Die Richtigkeit der Grundbuchplankopie bestätigt:**

Ruefer Ingenieure AG  
 Bernstrasse 14, 3550 Langnau im Emmental  
 Nachführungsgeometer: Mätzener Hans

Ort, Datum, Unterschrift

Schächli Kies + Beton AG

**Kiesabbau Schwarzentrub, Trub**

Exemplar für die Mitwirkung

**Überbauungsplan 3**

Profile  
 Profile 1:500

- Das Dossier beinhaltet:
- Überbauungsplan 1: Perimeter Überbauungsordnung und Abbau
  - Überbauungsplan 2: Endgestaltung
  - Überbauungsplan 3: Profile
  - Überbauungsvorschriften



CSD INGENIEURE AG  
 Belpstrasse 48  
 CH-3007 Bern  
 www.csd.ch

t +41 31 970 35 35  
 f +41 31 970 35 36  
 e bern@csd.ch

Masstab	1:500		
Gezeichnet	DKA / 07.03.23	Freigegeben	BEV / 07.03.23
Gepreuft	BEV / 07.03.23	Format	
Auftrags Nr.	BE09966.100	Phase	Plan Nr.
			Index
			<b>331 03</b>

\\csding.corp\diallog\BE\drw\BE09966.100\331\_Mitwirkung\01\_Plaene\BE09966\_UeO\_01\_Abbau.dwg