



Ausschnitt aus gültigem Zonenplan 1:5000

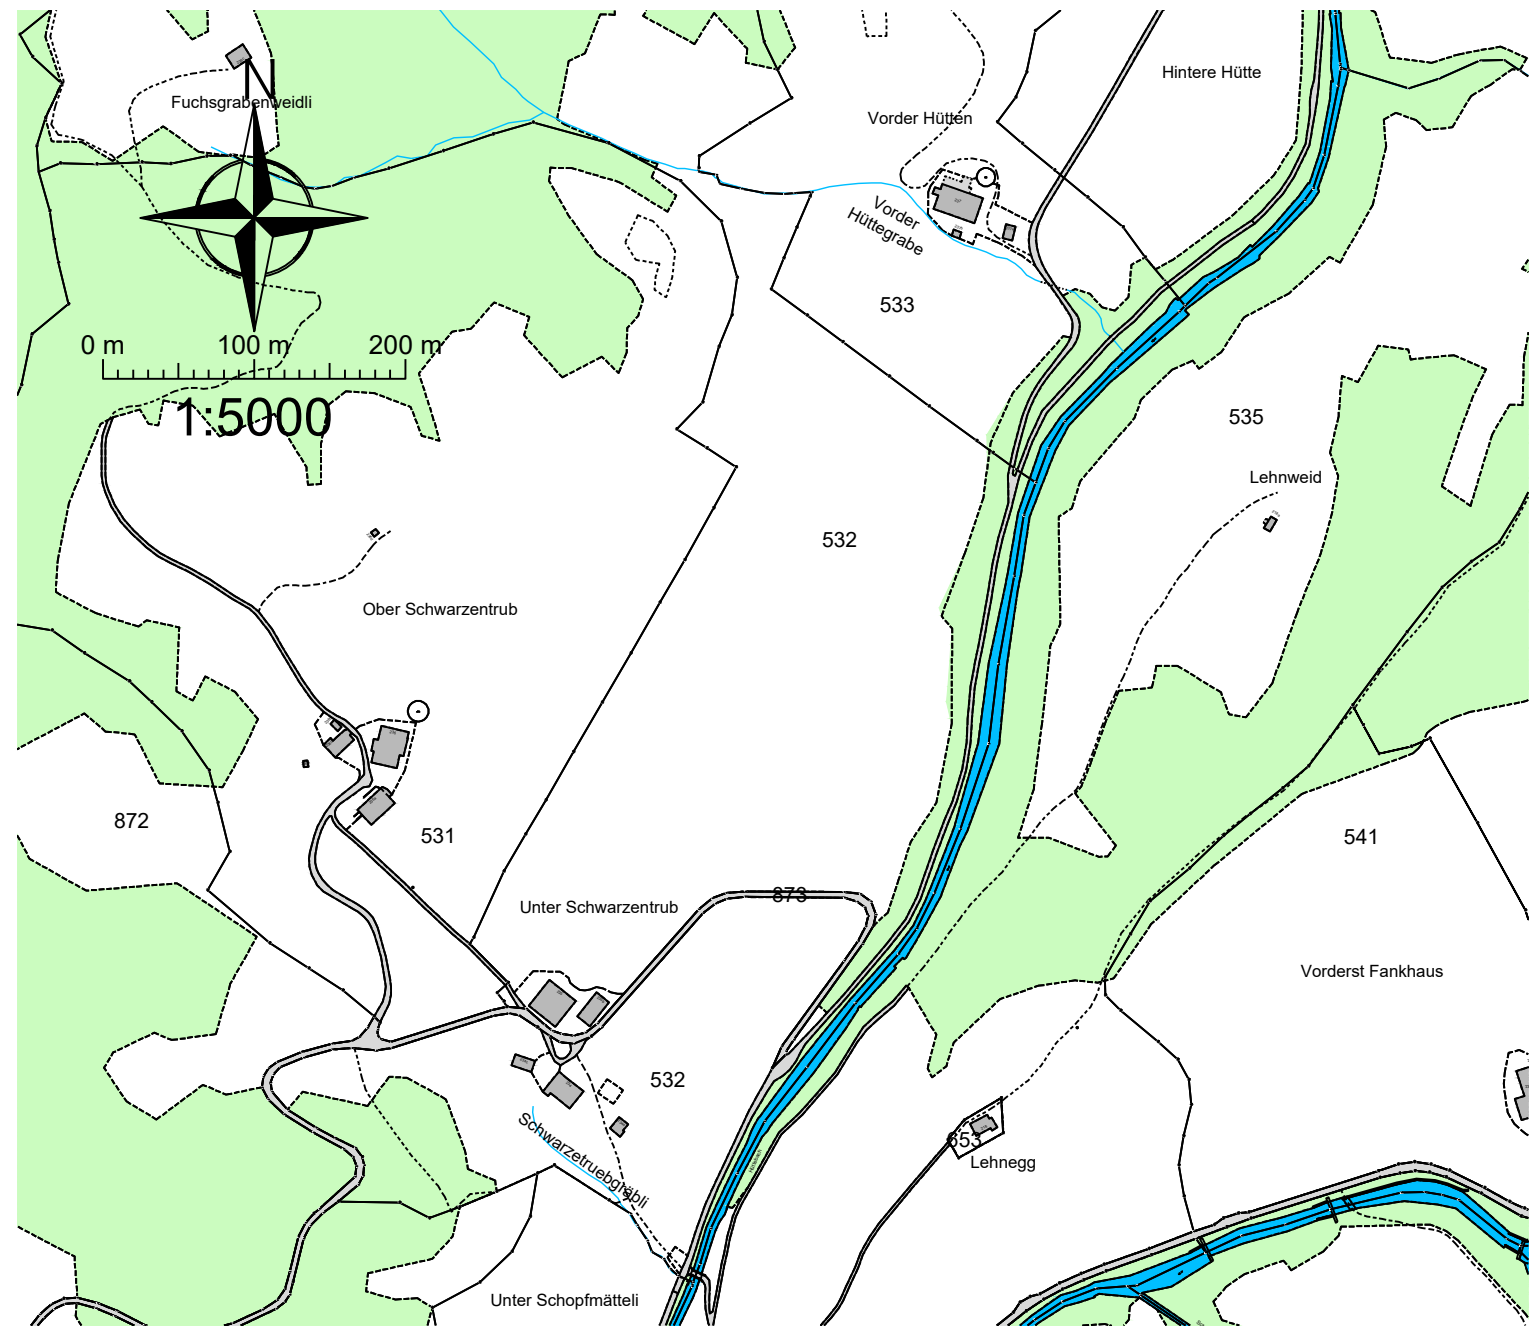

Ausschnitt aus geändertem Zonenplan 1:5000

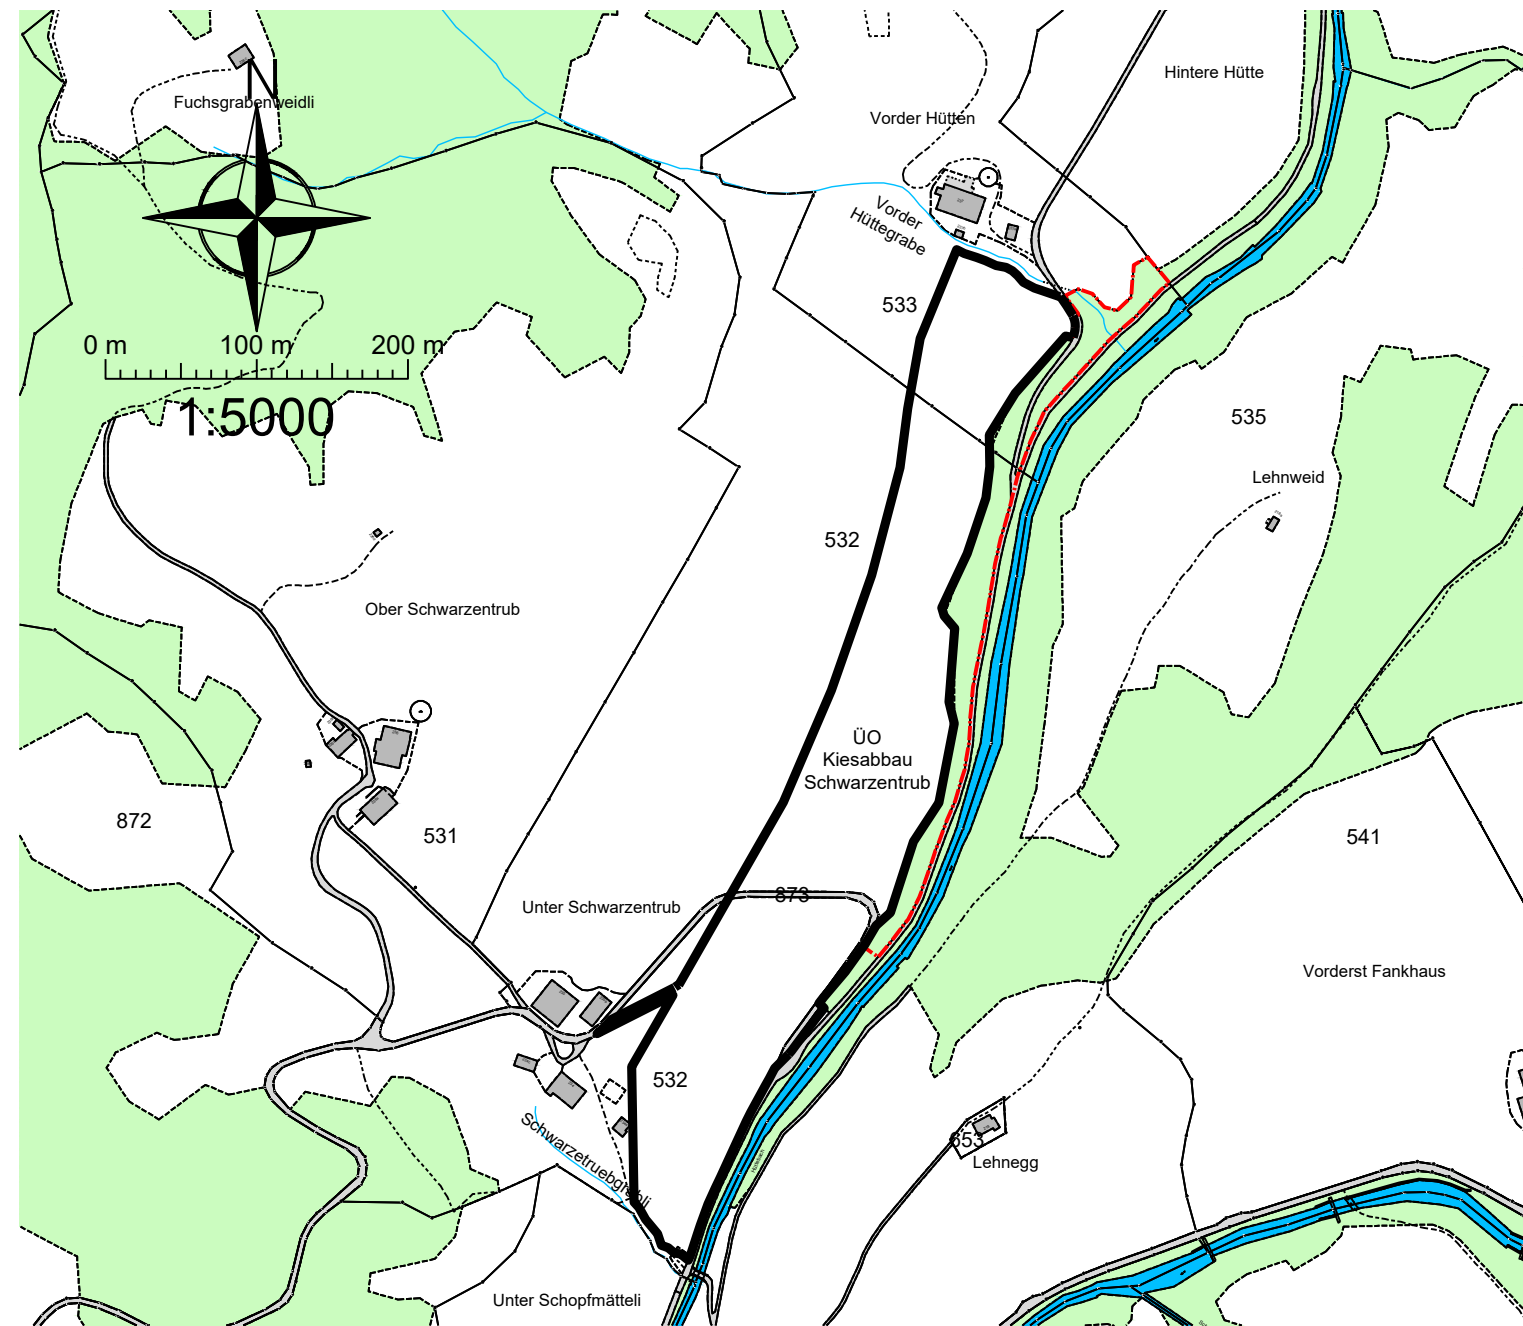

GENEHMIGUNGSVERMERKE

Mitwirkung vom

Vorprüfung vom

Publikation im Amtsblatt vom

Publikation im amtlichen Anzeiger vom

Öffentliche Auflage vom

Eingegangene Einsprachen:

Einspracheverhandlung am

Erlidigte Einsprachen:

Unerlidigte Einsprachen:

Rechtsverwahrungen:

Beschlossen durch den Gemeinderat am:

Beschlossen durch die Einwohnergemeinde am:

Namens der Einwohnergemeinde

Präsident:

Sekretär:

Die Richtigkeit dieser Angaben bescheinigt:

Trub den:

Der Gemeindeschreiber:

Genehmigt durch das Amt für Gemeinden und Raumordnung (AGR):

Datum:

LEGENDE

Spezielle Ordnungen

ÜO Überbauungsordnung ÜO

Waldgrenze gem. Waldausscheidung vom 15.10.2021

Orientierungsinhalt

Wald / Gewässer / Strassen (gem. AV-Daten)

Kanton Bern

Gemeinde Trub

Schächli Kies + Beton AG

Kiesabbau Schwarzentrub, Trub

Exemplar für die Mitwirkung

Zonenplanänderung

Situation 1:5000

CSDINGENIEURE+
VON GRUND AUF DURCHDACHT

CSD INGENIEURE AG
Belpstrasse 48
CH-3007 Bern
www.csd.ch
t +41 31 970 35 35
f +41 31 970 35 36
e bern@csd.ch

Massstab
1:5000

Gezeichnet DKA / 07.03.23 Freigegeben BEV / 07.03.23

Geprüft EBR / 07.03.23 Format

Auftrags Nr. Phase Plan Nr. Index

BE09966.100 331 04