Absteckpunkte		
Nr.	X Koordinate	Y Koordinate
60	2'634'566.74	1'200'601.35
61	2'634'557.13	1'200'565.32
62	2'634'522.30	1'200'511.77
67	2'634'484.57	1'200'554.26
68	2'634'510.21	1'200'595.73
69	2'634'604.37	1'200'754.61
70	2'634'615.91	1'200'696.03
71	2'634'615.88	1'200'678.43

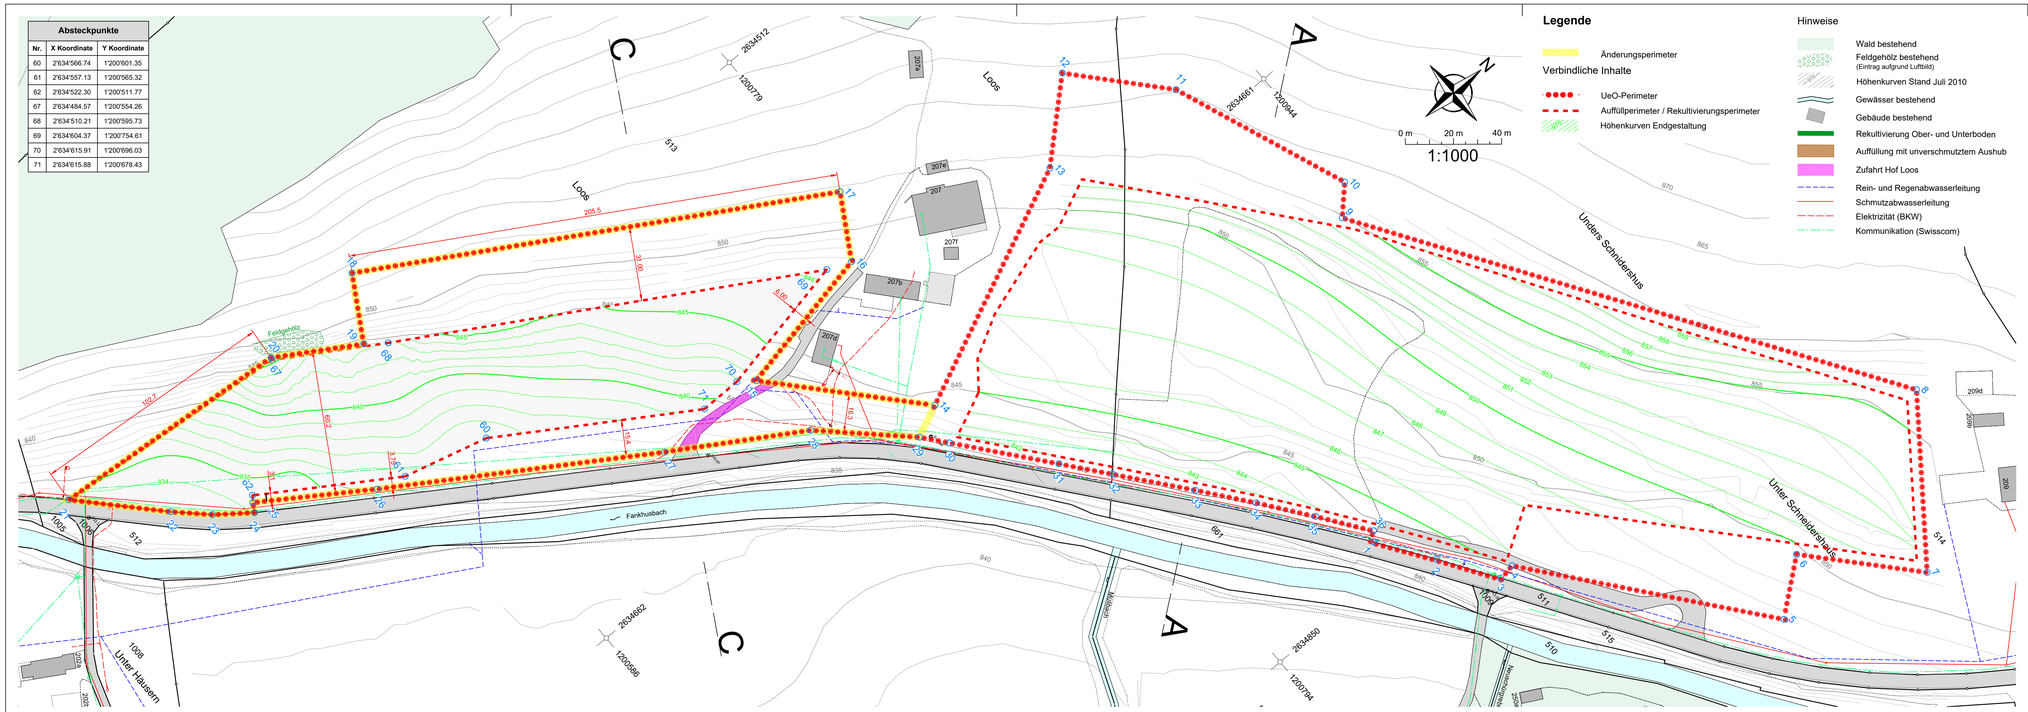

Legende

Änderungsperimeter

Verbindliche Inhalte

- UeO-Perimeter
- Auffüllperimeter / Rekultivierungsperimeter
- Höhenkurven Endgestaltung

Hinweise

- Wald bestehend
- Feldgehölz bestehend (Eintrag aufgrund Luftbild)
- Höhenkurven Stand Juli 2010
- Gewässer bestehend
- Gebäude bestehend
- Rekultivierung Ober- und Unterboden
- Auffüllung mit unverschmutztem Aushub
- Zufahrt Hof Loos
- Rein- und Regenabwasserleitung
- Schmutzabwasserleitung
- Elektrizität (BKW)
- Kommunikation (Swisscom)

Der UeO kommt gleichzeitig die Bedeutung der Baubewilligung zu (Art. 88 Abs 6 BauG)

Unterschriften Gesuchsteller, Projektverfasser und Grundeigentümer siehe Unterschriftenliste.

Für die Richtigkeit der Grubdbuchplankopie, siehe Überbauungsplan 1.

Genehmigungsvermerke

Mitwirkung vom:	17.03.2025 - 15.04.2025
Vorprüfung vom:	23.03.2026
Publikation im Amtsblatt:	.....
Publikation im amtlichen Anzeiger vom:	.....
Öffentliche Auflage vom:	.....
Einspracheverhandlung am:	.....
Erledigte Einsprachen:	.....
Unerledigte Einsprachen:	.....
Rechtsverwahrungen:	.....
Beschlossen durch den Gemeinderat am:	.....
Beschlossen durch die Gemeindeversammlung am:	.....
Namens der Einwohnergemeinde:	
Ort, Datum:	Trub, ...
Der Präsident:	.....
Die Gemeindeschreiberin:	.....
Die Richtigkeit dieser Angaben bescheinigt:	
Ort, Datum	Trub, ...
Die Gemeindeschreiberin	.....
Genehmigt durch das Amt für Gemeinden und Raumordnung am:	.....

Absteckpunkte		
Nr.	X Koordinate	Y Koordinate
1	2'634'837.33	1'200'855.40
2	2'634'859.60	1'200'870.72
3	2'634'882.74	1'200'885.99
4	2'634'881.84	1'200'892.93
5	2'634'971.67	1'200'964.88
6	2'634'954.46	1'200'986.36
7	2'634'995.14	1'201'022.96
8	2'634'934.30	1'201'068.47
9	2'634'725.97	1'200'932.13
10	2'634'715.23	1'200'942.53
11	2'634'640.72	1'200'913.70
12	2'634'605.00	1'200'882.00
13	2'634'631.88	1'200'852.67
14	2'634'676.43	1'200'752.62
15	2'634'620.71	1'200'702.48
16	2'634'608.46	1'200'764.65
17	2'634'583.16	1'200'779.69
18	2'634'478.38	1'200'602.94
19	2'634'504.00	1'200'587.87
20	2'634'483.54	1'200'554.58
21	2'634'474.55	1'200'452.30
22	2'634'505.66	1'200'481.48
23	2'634'517.71	1'200'493.93
24	2'634'528.32	1'200'507.79
25	2'634'524.72	1'200'510.02
26	2'634'553.66	1'200'553.04
27	2'634'618.85	1'200'654.22
28	2'634'651.08	1'200'706.52
29	2'634'682.42	1'200'739.16
30	2'634'692.26	1'200'747.20
31	2'634'728.14	1'200'776.28
32	2'634'745.92	1'200'790.60
33	2'634'773.15	1'200'812.60
34	2'634'793.35	1'200'828.49
35	2'634'813.63	1'200'843.71
36	2'634'833.69	1'200'858.22

Schnitt C–C

1:500

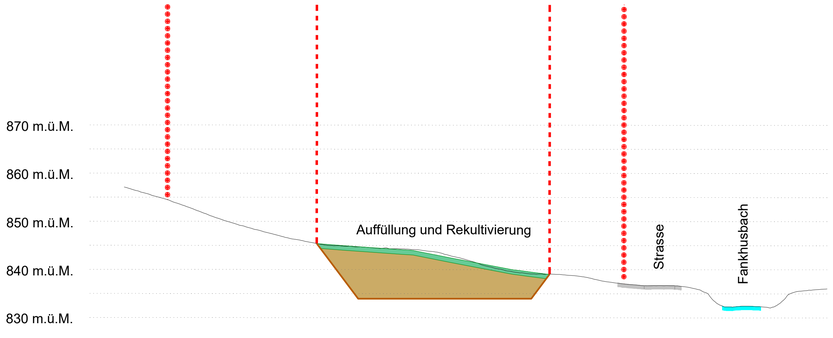

Schnitt A–A

1:500

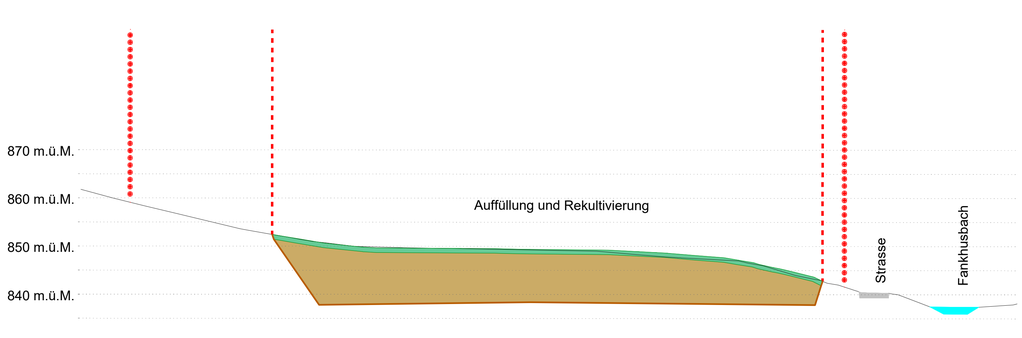

Kanton Bern — Einwohnergemeinde Trub

Schächli Kies+Beton AG
Dorfstrasse, 3555 Trubschachen

Überbauungsordnung
Kiesabbau Schnidershus - Ergänzung Gebiet Loos

Exemplar für die öffentliche Auflage

Überbauungsplan 2: Endgestaltung und Rekultivierung

Situation 1:1'000 / Querschnitte 1:500

Das Dossier beinhaltet:
- Überbauungsplan 1: Abbau und Nutzung
- Überbauungsplan 2: Endgestaltung und Rekultivierung
- Überbauungsvorschriften

CSD INGENIEURE
VON GRUND AUF DURCHDACHT
CSD INGENIEURE AG
Belpstrasse 48
CH-3007 Bern
www.csd.ch
t +41 31 970 35 35
f +41 31 970 35 36
e bern@csd.ch

Massstab	1:1'000 / 1:500		
Gezeichnet	25.03.2026 / DKA	Freigegeben	25.03.2026 / BEV
Gepruefft	25.03.2026 / TOJA	Format	60 x 150
Auftrags Nr.		Phase	Plan Nr. / Index
DCH000482.02		334	**02** / -